













CIMETIERE DE LE TRANGER

LEGENDE

-  Tombe en pierre
-  Tombe en terre
-  Emplacement non-matérialisé
-  Emplacement projeté simple 1.50 / 2.50
-  Emplacement réservé simple 1.50 / 2.50
-  Limite de carrés

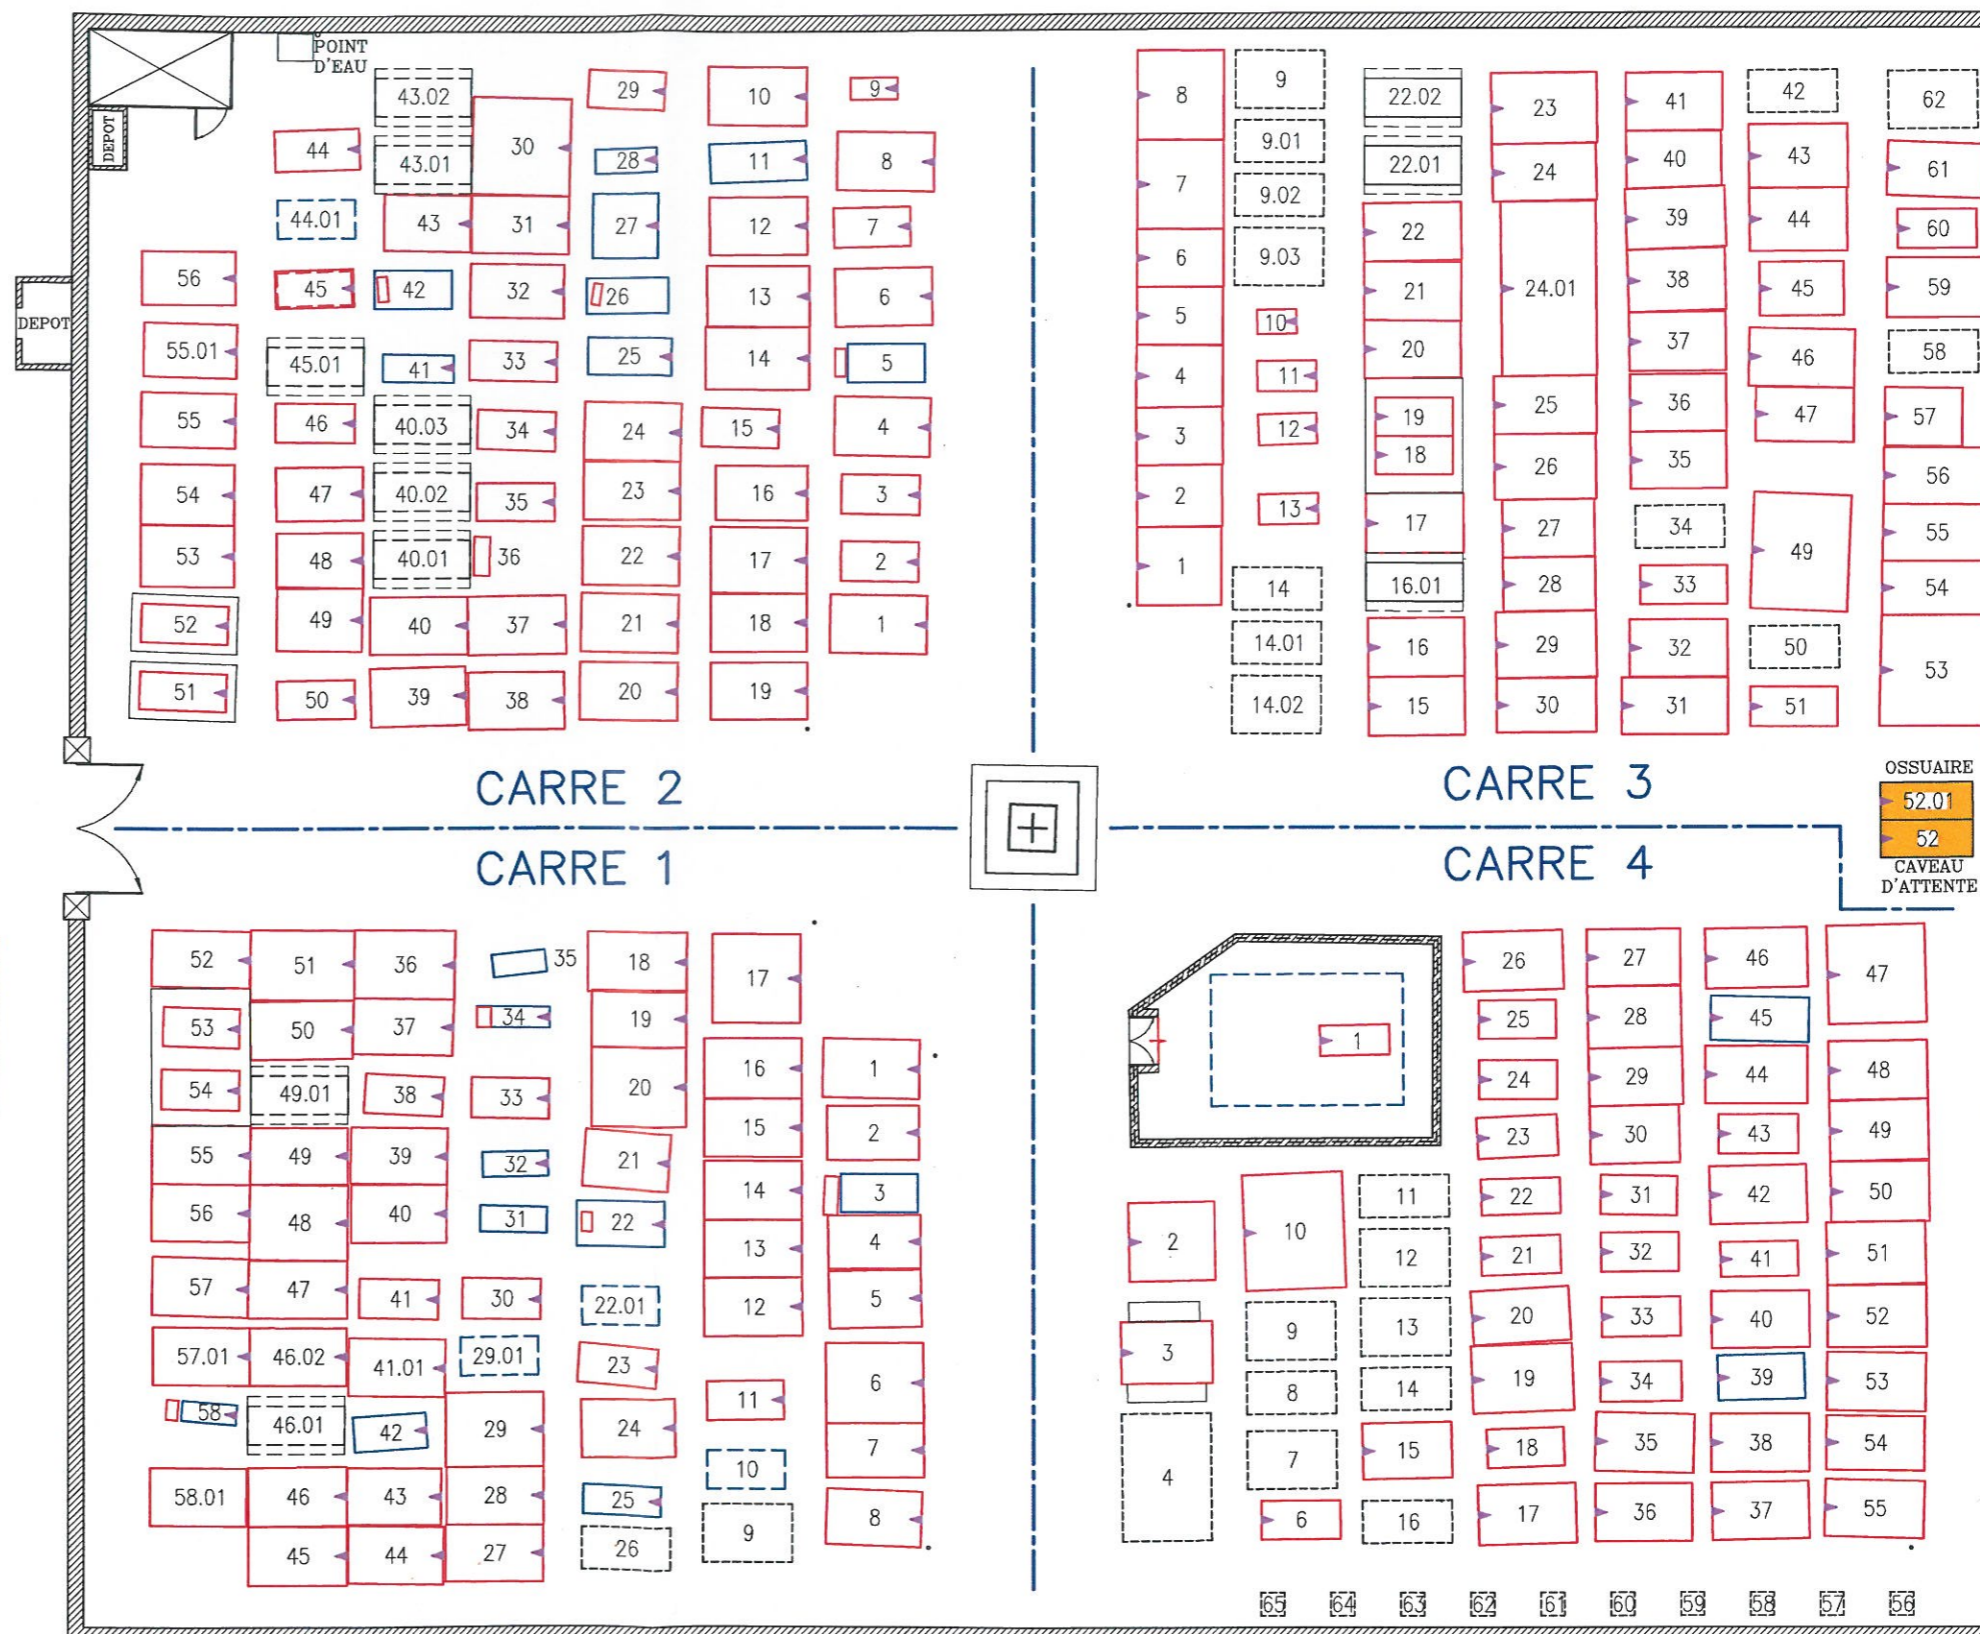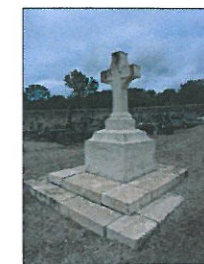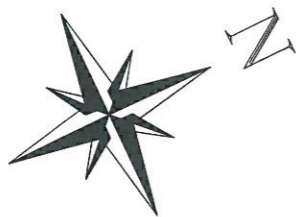


A titre indicatif :

-  Pied de tombe
-  Ossuaire / caveau d'attente
-  Emplacement délimité par une ferronnerie



0,00  10,00

LE TRANGER		36
	ITV	INTERVENTION
ATC	DC	
ITC	ELABOR	
RDT	AMANXIS	
MAJT	JPB	
MAGB	AGB	
VALID	MAIRIE	
LIV	IA	25/03/2016
PLAN REDUIT POUR PHOTOCOPIE		

DOSSIER N°: 20090445CIM

18, rue des Murgers BP6 - 21380 MESSIGNY
Tel: 03.80.50.81.81 Fax: 03.80.35.48.88

GRUPE ELABOR

